


# План этажа

Масштаб 1:200

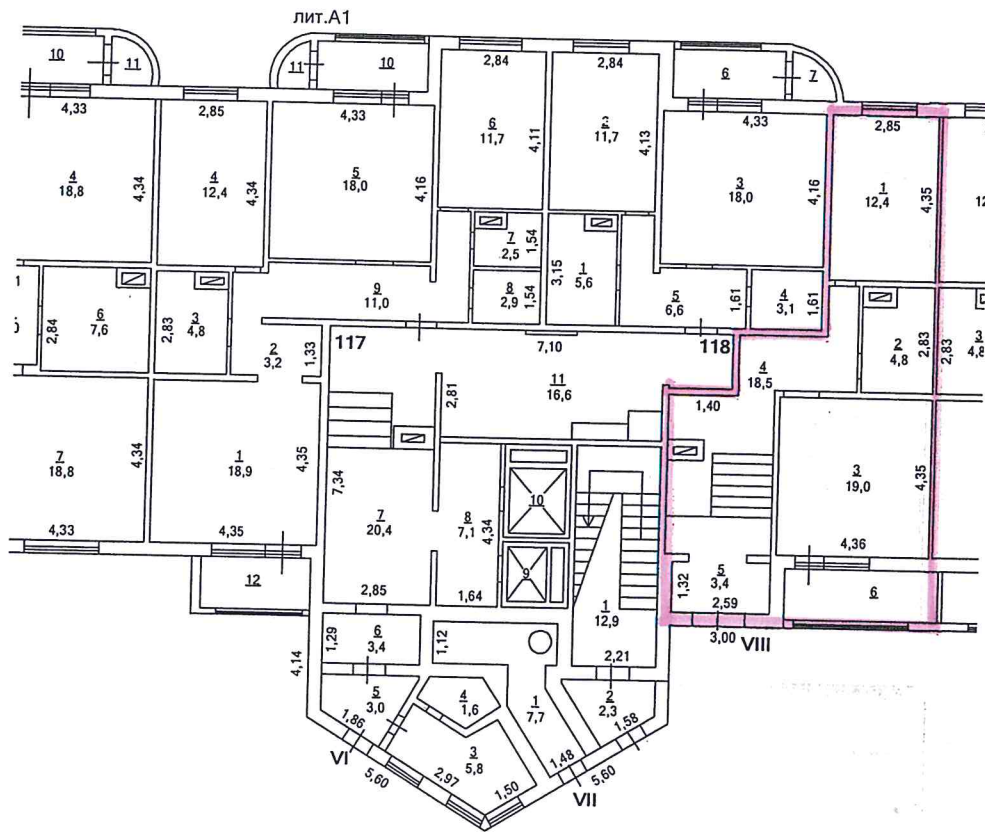

## Экспликация

Общая площадь: 63.6 кв.м

Изготовлено \_\_\_\_\_ 22.03.2012 г.

По состоянию на \_\_\_\_\_ 01.09.2011 г.

Изготовил Шлыкова В. Шлыкова

Проверил Е. Б. Юдина

### I. Сведения о правообладателях

| № п/п | Субъект права: для граждан - фамилия, имя, отчество, паспорт, ИНН; для юридических лиц - наименование по уставу | Документы, подтверждающие право собственности, владения, пользования | Доля (часть, литера) |
|-------|---|--|----------------------|
| 1     | 2   | 3  | 4                    |
| 1     |   |  |                      |

### II. Экспликация к поэтажным планам

| № и литера на плане | Этаж | № помещения | № на плане | Назначение частей помещения      | Общая площадь (кв.м) | Высота (м) | Примечание |
|---------------------|------|-------------|------------|----------------------------------|----------------------|------------|------------|
| 1                   | 2    | 3           | 4          | 5                                | 6                    | 7          | 8          |
| A1                  | 1    | VIII        | 1          | основная                         | 12,4                 | 2,55       |            |
| A1                  |      |             | 2          | вспомогательная                  | 4,8                  |            |            |
| A1                  |      |             | 3          | основная                         | 19,0                 |            |            |
| A1                  |      |             | 4          | вспомогательная                  | 18,5                 |            |            |
| A1                  |      |             | 5          | вспомогательная                  | 3,4                  |            |            |
| A1                  |      |             | 6          | лоджия                           | 5,5                  |            |            |
|                     |      |             |            | <b>Итого по пом. офис № VIII</b> | <b>63,6</b>          |            |            |