


План этажа

Масштаб 1:200

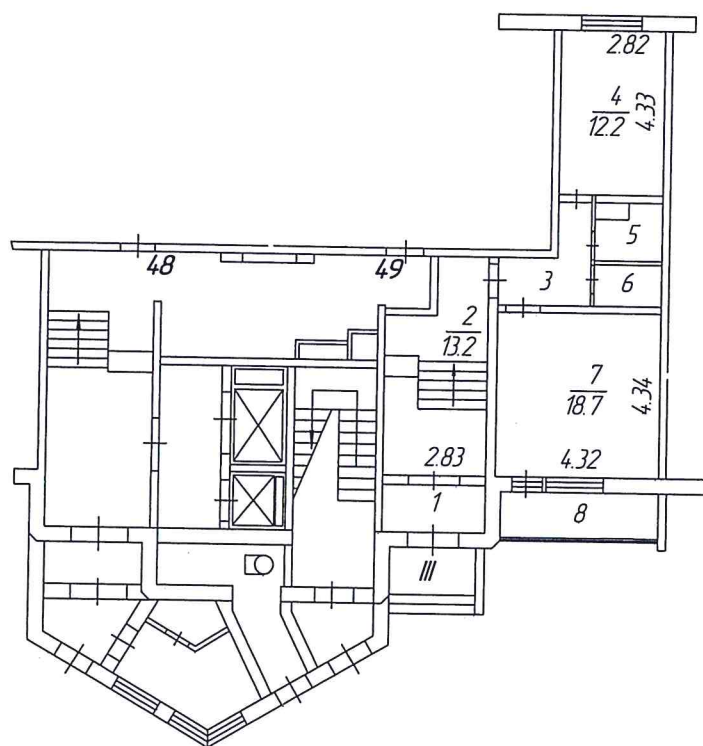

Экспликация

Общая площадь: 61.8 кв.м

Изготовлено 18.05.2013 г.
По состоянию на 02.05.2012 г.
Изготовил И. Н. Балацова
Проверил В. Б. Юдина

I. Сведения о правообладателях

№ п/п	Субъект права: для граждан - фамилия, имя, отчество, паспорт, ИНН; для юридических лиц - наименование по уставу	Документы, подтверждающие право собственности, владения, пользования	Доля (часть, литера)
1	2	3	4
1			

II. Экспликация к поэтажным планам

№ и литера на плане	Этаж	№ помещения	№ на плане	Назначение частей помещения	Общая площадь (кв.м)	Высота (м)	Примечание
1	2	3	4	5	6	7	8
А	І	ІІІ	1	вспомогательная	3,3	2,55	
А			2	вспомогательная	13,2		
А			3	вспомогательная	4,6		
А			4	основная	12,2		
А			5	вспомогательная	2,5		
А			6	вспомогательная	2,0		
А			7	основная	18,7		
А			8	лоджия	5,3		
Итого по пом. офисное помещение № ІІІ					61,8		